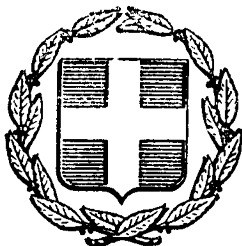


ΕΦΗΜΕΡΙΣ ΤΗΣ ΚΥΒΕΡΝΗΣΕΩΣ
ΤΗΣ ΕΛΛΗΝΙΚΗΣ ΔΗΜΟΚΡΑΤΙΑΣ

ΕΝ ΑΘΗΝΑΙΣ ΤΗ, 15 ΝΟΕΜΒΡΙΟΥ 1980 | ΤΕΥΧΟΣ ΤΕΤΑΡΤΟΝ | ΑΡΙΘΜΟΣ ΦΥΛΛΟΥ 644

ΠΕΡΙΕΧΟΜΕΝΑ

ΑΠΑΛΛΟΤΡΙΩΣΕΙΣ

ΑΠΟΦΑΣΕΙΣ

Ἀριθ. 1454 (1)

Περὶ κηρύξεως ὡς ἀναδασωτέας, κοινοτικῆς δασικῆς ἐκτάσεως 15,00 στρεμμάτων, στὴ θέση «Δοβρά» τῆς Κοινότητας Πατρίδας τοῦ Νομοῦ Ἠμαθίας.

Ο ΝΟΜΑΡΧΗΣ ΗΜΑΘΙΑΣ

Ἔχοντας ὑπόψη:

1. Τὶς περὶ διοικητικῆς ἀποκεντρώσεως διατάξεις.
2. Τὶς διατάξεις τοῦ Ν. 998/79 «περὶ προστασίας τῶν δασῶν καὶ τῶν δασικῶν ἐν γένει ἐκτάσεων τῆς Χώρας» καὶ συγκεκριμένα:

α) τοῦ ἄρθρου 41 παρ. 1
β) τοῦ ἄρθρου 38 παρ. 1.

3. Τὶς διαταγὲς τοῦ Ὑπουργείου Γεωργίας:

α) 160417/1180/8.7.80 «περὶ ὁδηγιῶν γιὰ τὶς ἀναδασωτικὲς ἐκτάσεις».

β) 11812/2946/ ἐγκ. 154/24.12.75 καὶ

γ) 204809/24.2.78.

4. Τὴν 2543/2.10.80 πρόταση τοῦ Δασαρχείου Βεροίας, περὶ κηρύξεως ἀναδασωτέας, τῆς ἀναφερομένης στὸ θέμα ἐκτάσεως, ἀποφασίζουμε:

Κηρύσσουμε ἀναδασωτέα, μὲ σκοπὸ τὴν προστασία γιὰ τὴν ἐπαναδημιουργία τῆς δασικῆς βλαστήσεως ποὺ καταστράφηκε ἀπὸ πυρκαγιὰ στὶς 25.8.80, Κοινοτικὴ δασικὴ ἔκταση δέκα πέντε (15,00) στρεμμάτων ποὺ βρίσκεται στὴ θέση «Δοβρά» τῆς Κοινότητας Πατρίδας Ν. Ἠμαθίας καὶ προσδιορίζεται ἀπὸ τὰ στοιχεῖα Δ.Ε.Ζ.—Η—Θ—Ι—Κ—Λ—Μ—Ν—Δ, ὅπως φαίνονται στὸ συνημμένο διάγραμμα, τὸ ὁποῖο ἀποτελεῖ ἀναπόσπαστο μέρος τῆς ἀποφάσεως αὐτῆς καὶ ἔχει ὅρια:

Ἀνατολικά: Μὲ κοινοτικὴ δασικὴ ἔκταση.

Δυτικά: Ὁμοίως

Βόρεια: Ὁμοίως

Νότια: Ὁμοίως

Ἡ ἀπόφαση αὐτὴ νὰ δημοσιευθεῖ στὴν Ἐφημερίδα τῆς Κυβερνήσεως.

Βέροια, 6 Ὀκτωβρίου 1980

Ὁ Νομάρχης
ΓΕΩΡΓΙΟΣ ΓΙΑΝΝΟΠΟΥΛΟΣ


? Ανήκει στήν 1454/6-10-80 απόφαση.

Δασαρχείο Βεροίας

ΤΟΠΟΓΡΑΦΙΚΟ ΔΙΑΓΡΑΜΜΑ


Καείσης εκτάσεως (Δ.Ε.Ζ.Η.Θ.Ι.Κ.Λ.Μ.Ν.Δ) στήν περιοχή "Δοβρά" της κοινότητος Πατρίδος

Κλίμαξ: 1:2000

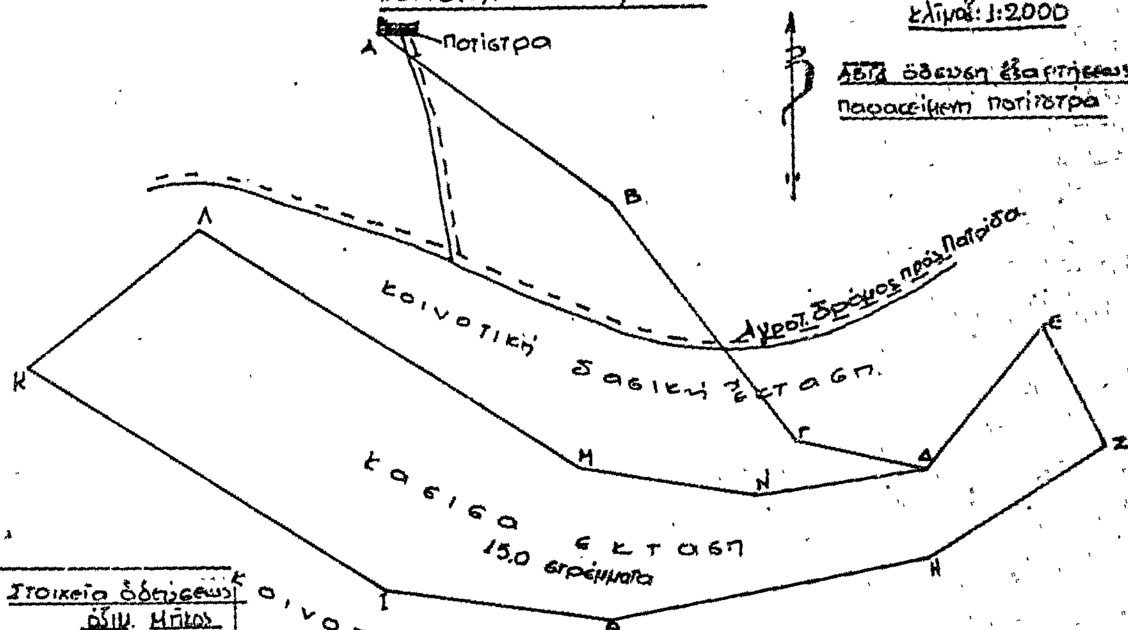

Στοιχεία όδεύσεως	Αζιμ.	Μήκος
Δ-Ε	37°	62,0
Ε-Ζ	155°	46,0
Ζ-Η	238°	72,0
Η-Θ	260°	110,0
Θ-Ι	278°	76,0
Ι-Κ	305°	144,0
Κ-Λ	52°	74,0
Λ-Μ	125°	152,0
Μ-Ν	100°	60,0
Ν-Δ	82°	58
έξασφαλίσεως		
Α-Β	128°	100,0
Β-Γ	144°	100,0
Γ-Δ	103°	46,0

ΑΠΟΣΠΑΣΜΑ ΧΑΡΤΟΥ 1:20.000 περιοχής Πατρίδος

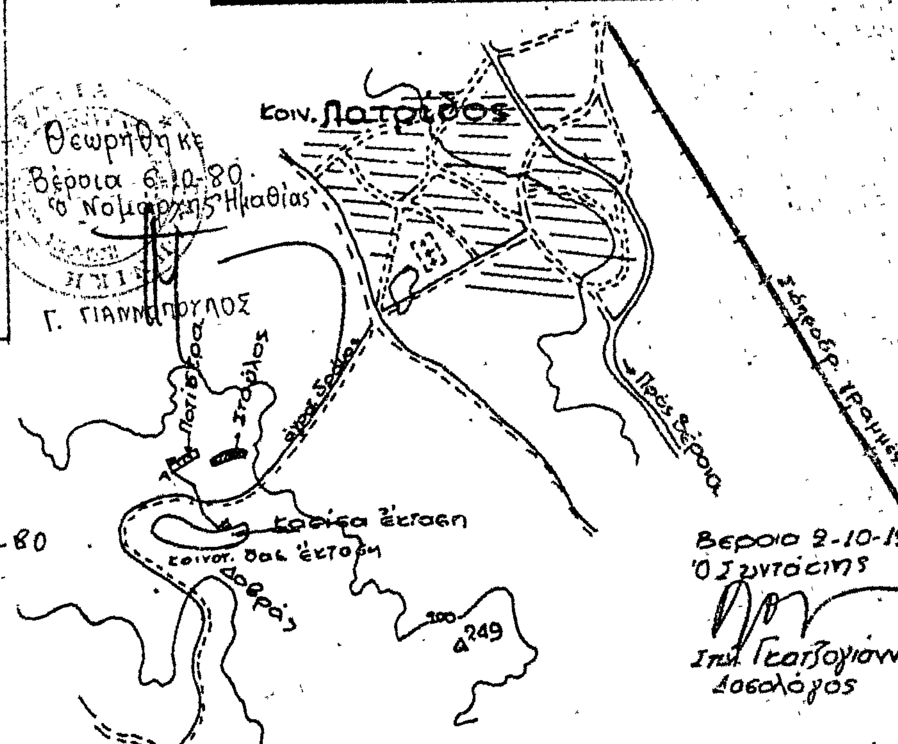

Θεωρήθηκε
Βέροια 6-10-80
ο Νομάρχης Ημαθίας
Γ. ΓΙΑΝΝΟΠΟΥΛΟΣ

Θεωρήθηκε
Βέροια 2-10-80
ο Δασάρχης

Βέροια 9-10-1980
Ο Συντάξας
Ιωάν. Γεωργογιάννης
Δασολόγος

ΠΟΛΕΟΔΟΜΙΑ

ΑΠΟΦΑΣΕΙΣ

'Αριθ. Γ. 28751/2308 (2)

Περὶ τροποποιήσεως τοῦ ρυμοτομικοῦ σχεδίου Νέων Λιοσίων ('Αττικῆς).

Ο ΥΠΟΥΡΓΟΣ
ΧΩΡΟΤΑΞΙΑΣ, ΟΙΚΙΣΜΟΥ ΚΑΙ ΠΕΡΙΒΑΛΛΟΝΤΟΣ

Ἔχοντες ὑπ' ὄψει:

1. Τὰς διατάξεις τοῦ ἀπὸ 17 'Ιουλίου 1923 Ν. Δ/τος περὶ σχεδίων πόλεων κλπ.», ὡς μεταγενεστέρως ἐτροποποιήθησαν καὶ συνεπληρώθησαν καὶ εἰδικώτερον τῶν ἄρθρων 3 καὶ 70 αὐτοῦ.

2. Τὸ ὑπ' ἀριθ. 842/80 Π.Δ/γμα «περὶ ἁπλουστεύσεως τῆς διαδικασίας κατὰ τὴν ἔκδοσιν διοικητικῶν τινῶν πράξεων ἀτομικοῦ χαρακτῆρος ἐπὶ ἀντικειμένων ἁρμοδιότητος 'Υπουργοῦ Χωροταξίας, Οἰκισμοῦ καὶ Περιβάλλοντος» (ΦΕΚ 208/Δ).

3. Τὰς διατάξεις τοῦ Ν. 947/79 «περὶ οἰκιστικῶν περιοχῶν» (ΦΕΚ 169/Α) καὶ εἰδικώτερον τοῦ ἄρθρου 62 (παρ. 1) αὐτοῦ.

4. Τὰς διατάξεις τοῦ Ν. 1032/80 «περὶ συστάσεως 'Υπουργείου Χωροταξίας, Οἰκισμοῦ καὶ Περιβάλλοντος» (ΦΕΚ 57/Α) καὶ εἰδικώτερον τῶν ἄρθρων 2,3 καὶ 7 αὐοῦ.


5. Τὰς ὑπ' ἀριθ. 656/76, 162/77, 99/78 καὶ 331/79 πράξεις τοῦ Δημοτικοῦ Συμβουλίου Νέων Λιοσίων.


6. Τὰς ὑπ' ἀριθ. 1472/77 καὶ 508/80 γνωμοδοτήσεις τοῦ Συμβουλίου Δημοσίων Ἔργων (Τμῆμα Οἰκισμοῦ), προτάσει τοῦ 'Υπουργοῦ Χωροταξίας, Οἰκισμοῦ καὶ Περιβάλλοντος, ἀποφασίζομεν:

'Εγκρίνεται ἡ τροποποίησις τοῦ ρυμοτομικοῦ σχεδίου Νέων Λιοσίων ('Αττικῆς) κατὰ τὸ ὑπ' ἀριθ. 477 οἰκοδομικὸν τετράγωνον καὶ τὸν ὑπ' ἀριθ. 476 χῶρον 'Εκκλησίας, ὡς καὶ ἡ δημιουργία πεζοδρόμου ὡς ἐμφαίνεται εἰς τὸ ὑπὸ τοῦ Γενικοῦ Διευθυντοῦ Οἰκισμοῦ θεωρημένον διὰ τῆς ὑπ' ἀριθ. Γ 28751/80 πράξεως αὐτοῦ σχετικὸν πρωτότυπον διάγραμμα ὑπὸ κλίμακα 1:2000, τοῦ ὁποίου συνοπτικὸν ἀντίτυπον δημοσιεύεται μετὰ τῆς παρούσης.

'Αθῆναι, 26 Σεπτεμβρίου 1980

Ο ΥΠΟΥΡΓΟΣ
ΓΕΩΡΓΙΟΣ ΠΛΥΤΑΣ

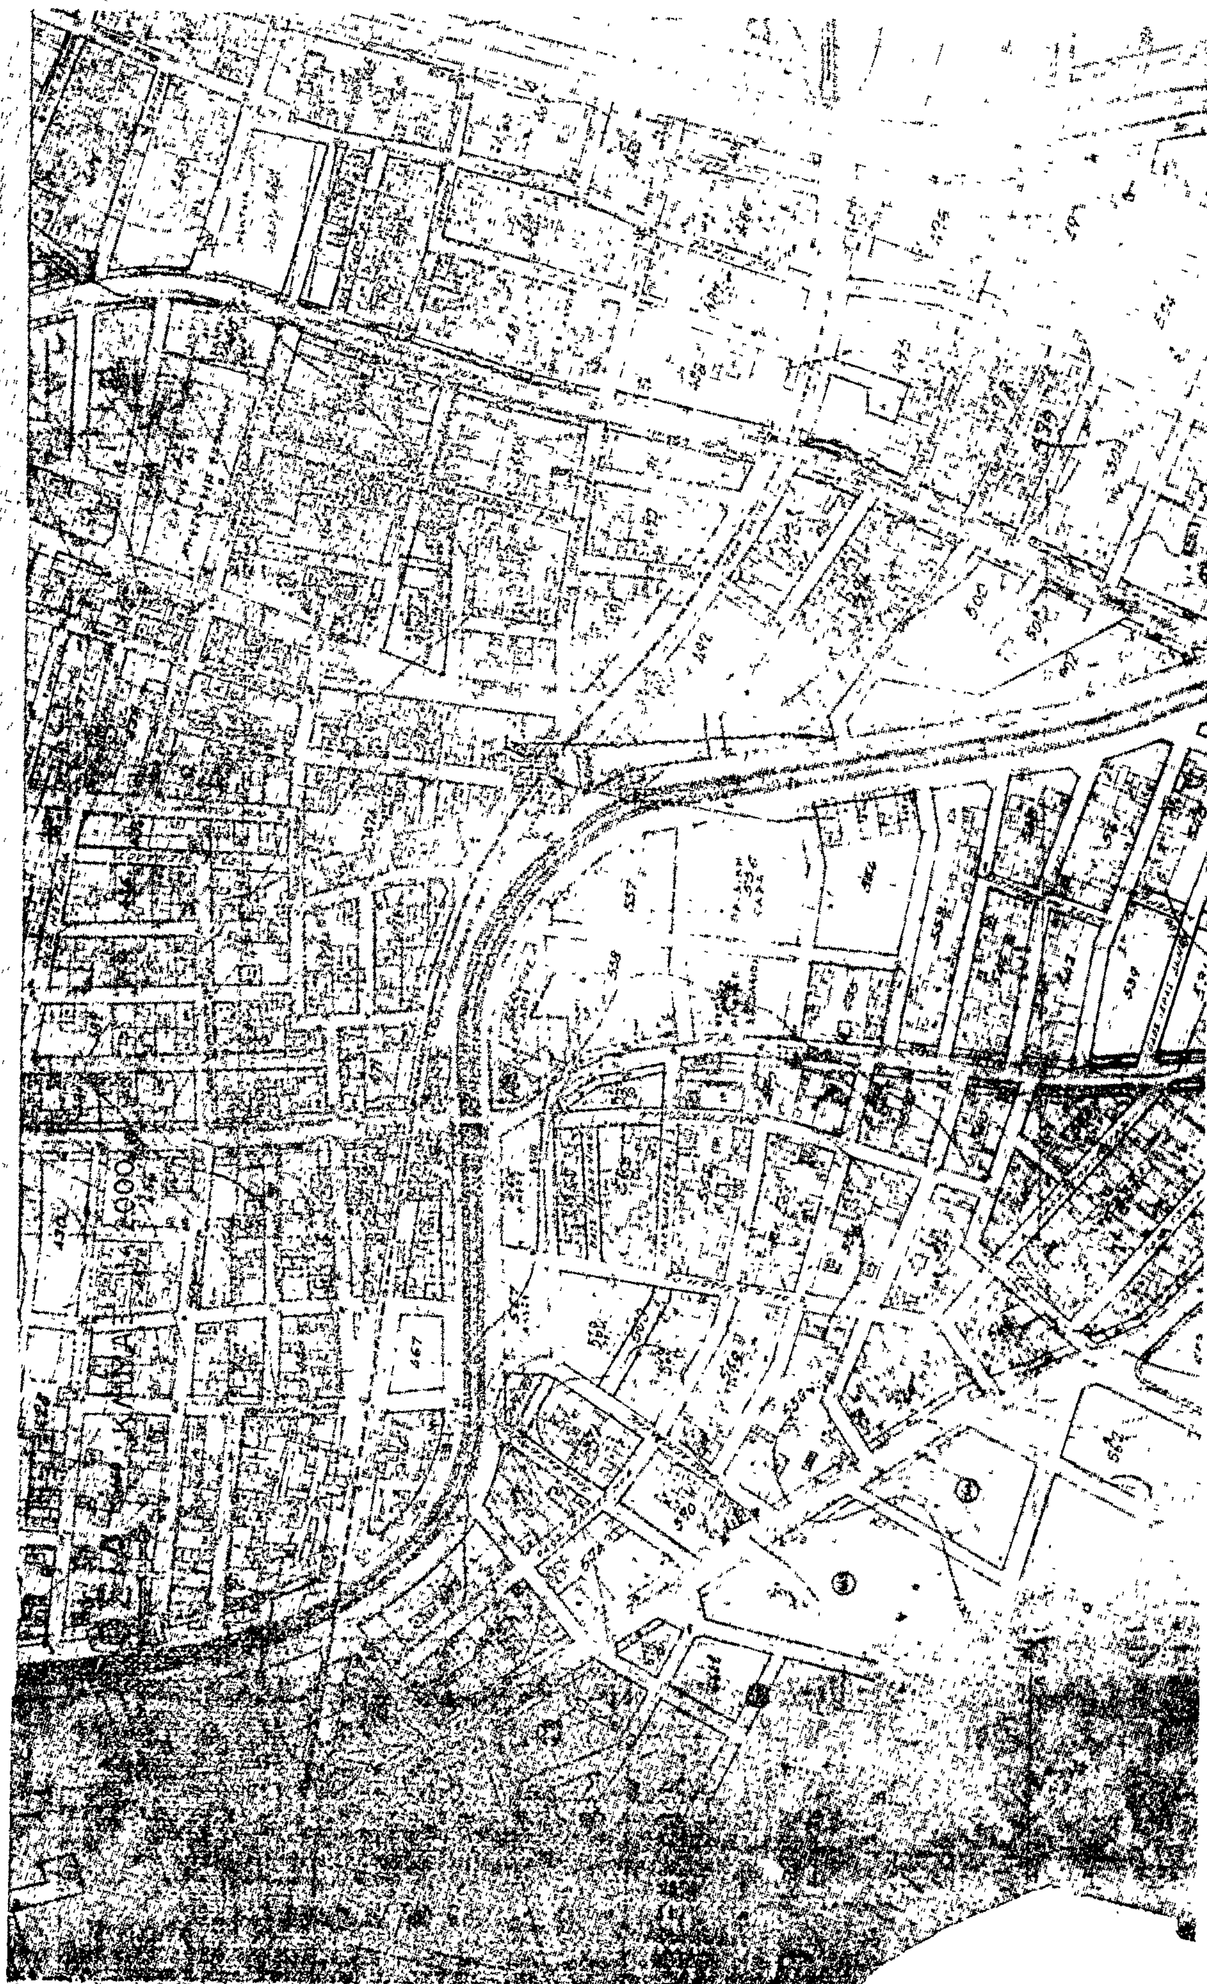

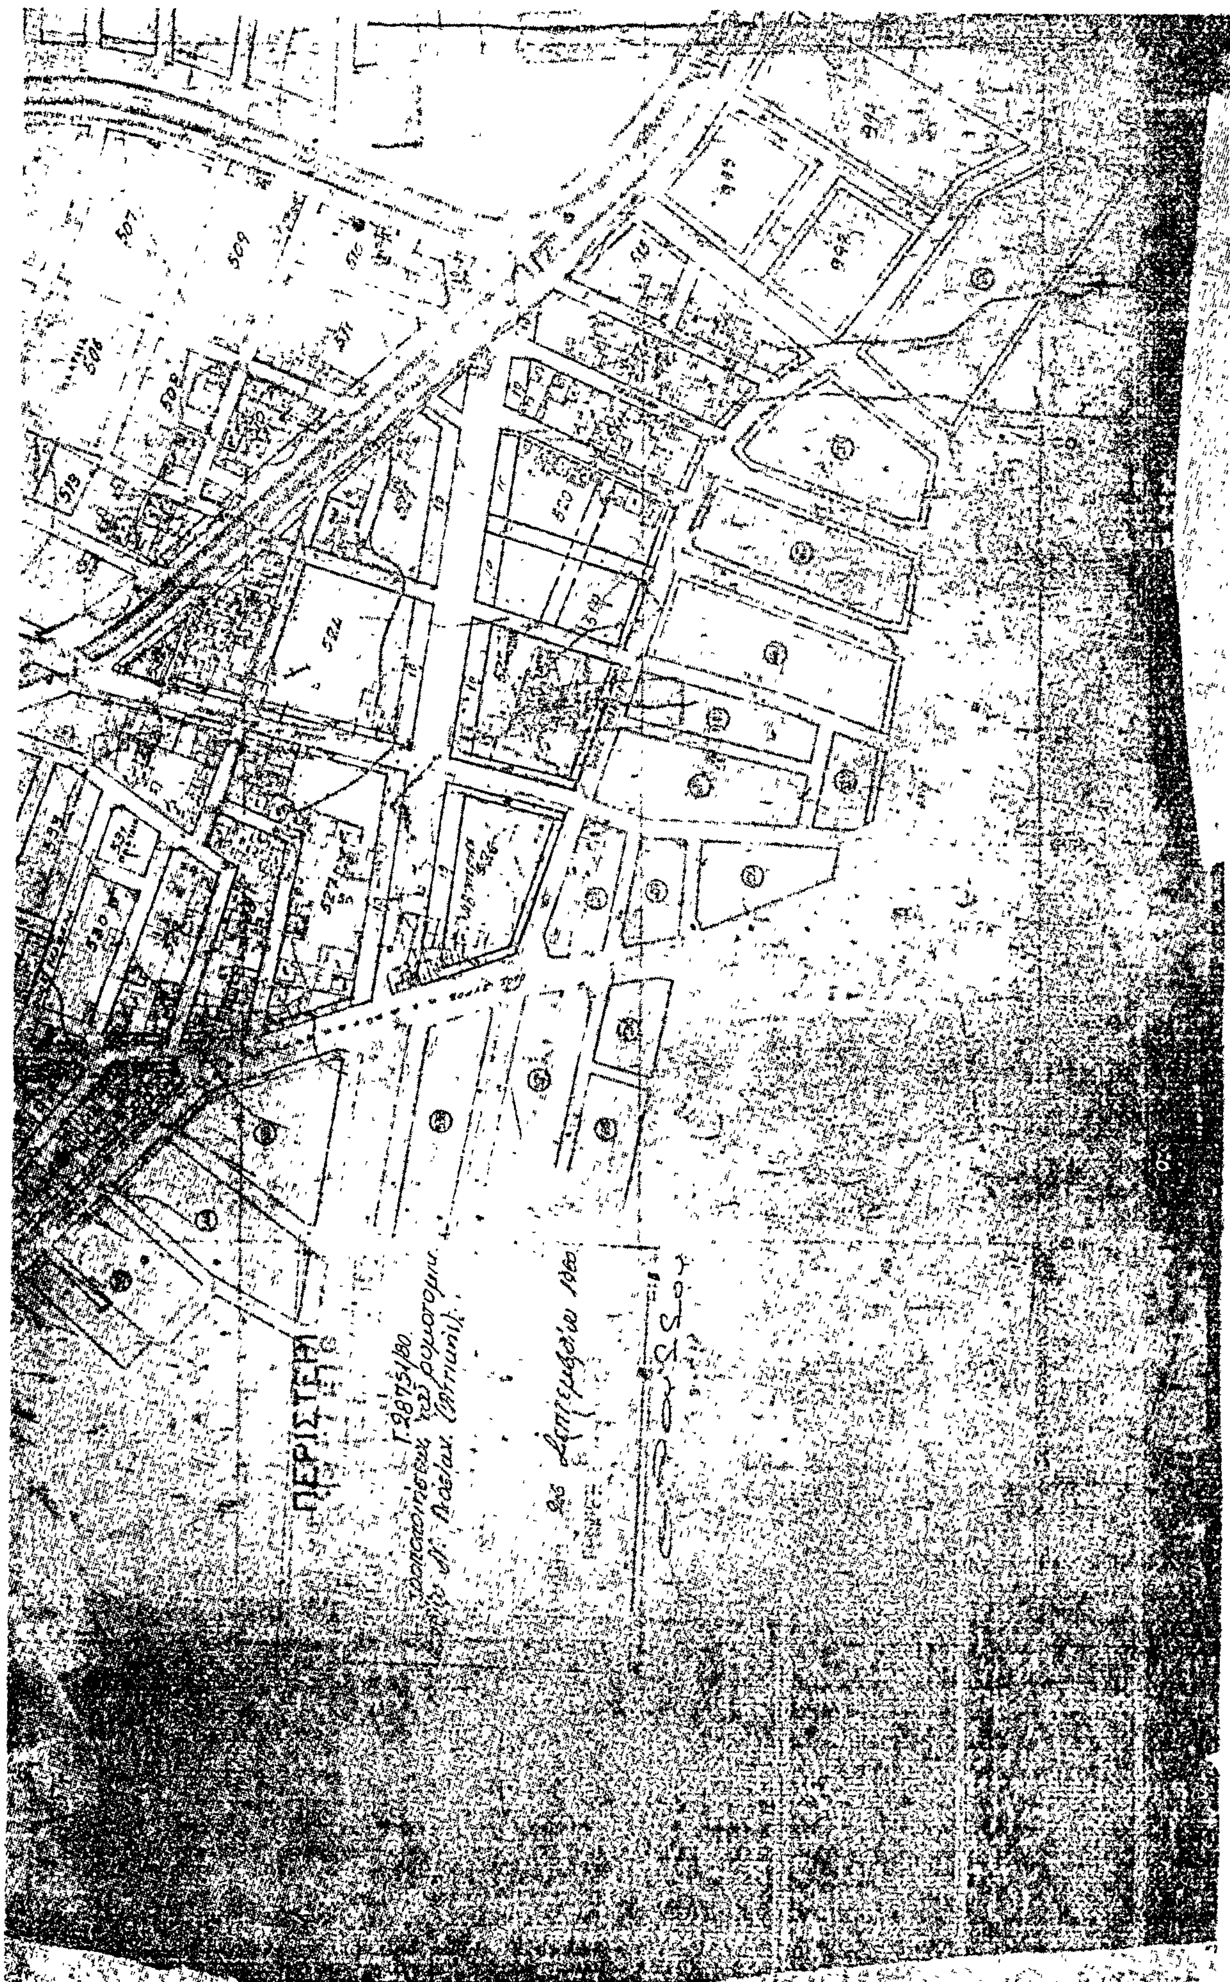
ΠΕΡΙΣΤΕΡΙ

Ἀριθ. ΚΟ/1583 (3)

Περὶ τροποποιήσεως σχεδίου πόλεως στὴν πάροδο Ἁγίου Νικολάου Ἄργους Ὀρεστικοῦ Ν. Καστοριᾶς.

Ο ΝΟΜΑΡΧΗΣ ΚΑΣΤΟΡΙΑΣ

Ἔχοντας ὑπόψη:

1. Τὴν 45/29.5.1978 ἀπόφαση τοῦ Δημοτικοῦ Συμβουλίου Ἄργους Ὀρεστικοῦ μὲ ὅλα τὰ δικαιολογητικὰ καὶ μὲ τὴν ὁποία προτείνεται ἡ τροποποίηση σχεδίου πόλεως στὴν πάροδο Ἁγίου Νικολάου στὸ Ἄργος Ὀρεστικό.

2. Τὴν 6η Συνεδρίαση (26η πράξη) 26.9.80 σύμφωνη γνωμοδότηση τοῦ Νομαρχιακοῦ Συμβουλίου Δημοσίων Ἔργων τῆς Νομαρχίας μας.

3. Τὸν Ν. 3200/55 «περὶ διοικητικῆς ἀποκεντρώσεως» καὶ τὸ Ν.Δ. 532/70 «περὶ συμπληρώσεως τῶν διατάξεων περὶ διοικητικῆς ἀποκεντρώσεως».

4. Τὸ Β.Δ. 712/70, ὅπως τροποποιήθηκε μὲ τὰ Β. Δ/τα 617/71 καὶ 198/72.

5. Τὸ ἀπὸ 17.7.1923 Ν.Δ. «περὶ σχεδίων πόλεων, κωμῶν κλπ.», ὅπως τροποποιήθηκε μεταγενέστερα καὶ εἰδικώτερα τὰ ἄρθρα 1, 2, 3, 9, 29 καὶ 70.

6. Τὸ Ν.Δ 1018/71 «περὶ τροποποιήσεως καὶ συμπληρώσεως τοῦ Α.Ν. 314/68 περὶ παροχῆς στὸν Ὑπουργὸ Βορείου Ἑλλάδος καὶ τοὺς Νομάρχας ἁρμοδιοτήτων σὲ θέματα ἐγκρίσεως, ἐπεκτάσεως ἢ τροποποιήσεως σχεδίων πόλεων καὶ κωμῶν.

7. Τὸ ἀπὸ 14.8.1950 Β. Δ/γμα μὲ τὸ ὁποῖο ἐγκρίθηκε τὸ σχέδιο οἰκισμοῦ Ἄργους Ὀρεστικοῦ.

8. Τὸ ἀπὸ 4.9.1963 Β.Δ. καὶ τὸ ἀπὸ 14.10.1976 Π. Δ/γμα «περὶ τροποποιήσεως καὶ περιορισμῶν τῶν ὅρων δομήσεως πόλεως Ἄργους Ὀρεστικοῦ».

Ἐπειδὴ μὲ τὴν προτεινόμενη τροποποίηση ἐξυπηρετεῖται καλύτερα ἡ ὑφισταμένη κατάσταση, ἀποφασίζουμε:

Ἐγκρίνουμε τὴν τροποποίηση τοῦ σχεδίου πόλεως Ἄργους Ὀρεστικοῦ στὴν πάροδο Ἁγίου Νικολάου ὅπως προτάθηκε ἀπὸ τὸν Δῆμο Ἄργους Ὀρεστικοῦ καὶ φαίνεται στὸ τοπογραφικὸ διάγραμμα μὲ κλίμακα 1:500 ποὺ εἶναι θεωρημένο ἀπὸ τὸν Προϊστάμενο Τμήματος Πολεοδομίας καὶ Πολεοδομικῶν Ἐφαρμογῶν Νομαρχίας Καστοριᾶς.

Ἡ ἀπόφαση αὐτὴ μαζὶ μὲ τὸ τοπογραφικὸ διάγραμμα ποὺ τὴν συνοδεύει νὰ δημοσιευθεῖ στὴν Ἐφημερίδα τῆς Κυβερνήσεως.

Καστοριά, 10 Ὀκτωβρίου 1980

Ὁ Νομάρχης
ΚΛΕΟΜΕΝΗΣ Π. ΟΙΚΟΝΟΜΟΠΟΥΛΟΣ

ΑΡΓΟΣ ΟΡΕΣΤΙΚΟ ΚΑΣΤΟΡΙΑΣ
τροποποίηση σχεδίου πόλεως
αναγνώριση παρόδου προϋφισταμένης του 1923

οδός

δημοτική πάροδος

κλίμακα 1:500

υπόμνημα

προτεινόμενη οικοδομική γραμμή

Καστοριά

ΧΑΡ. Ν.

ΑΝΑΚΟΙΝΩΣΕΙΣ

(4)

Περί εἰδοποιήσεως τῆς γενομένης καταθέσεως ἀποζημιώσεως (καὶ φόρου μεταβιβάσεως) ἐκ προσκυρώσεως τμήματος οἰκοπέδου εἰς τὸ ἐν Λαμίᾳ καὶ ἐπὶ τῶν ὁδῶν Γοργοποτάμου καὶ Σόλωνος οἰκόπεδον τοῦ Νικολάου Πιπέλια.

Γνωστοποιεῖται συμφώνως τῷ Νόμῳ, ὅτι ὁ Νικόλαος Παναγ. Πολέλιας, κάτοικος Λαμίας, κατέθεκε παρὰ τῷ Ταμείῳ Παρακαταθηκῶν καὶ Δανείων (Γραφεῖον Παρακαταθηκῶν Λαμίας) τὸ ποσὸν τῶν δρχ. 242.400, ἐκδοθέντος περὶ τούτου τοῦ ὑπ' ἀριθ. 25395/25.10.1980 γραμματίου συστάσεως παρακαταθήκης, ὑπὲρ τῶν φερομένων ὡς ἰδιοκτητῶν Ταξιάρχου Παναγ. Πιπέλια καὶ Κυριακούλας σύζ. Ταξιάρχου Πιπέλια ἢ ὑπὲρ παντὸς δικαιούχου ἀναγνωρισθησομένου ἁρμοδίως ὡς τοιούτου τῆς προσκυρωθείσης λόγῳ ρυμοτομίας ἐκτάσεως: α) 72,40 μ² κειμένης ἐν Λαμίᾳ καὶ ἐμφαινομένης ὑπὸ τὰ στοιχεῖα 1—3—4—5—1 καί β) 0,40 μ² κειμένης ἐν Λαμίᾳ καὶ ἐμφαινομένης ὑπὸ τὰ στοιχεῖα 1—2—3—1, εἰς τὸ συνοδεῦον τὴν ὑπ' ἀριθ. 1/1975 πρᾶξιν ἀναλογισμοῦ ἀποζημιώσεως τοῦ τμήματος Πολεοδομικῶν Ἐφαρμογῶν Ν. Φθιώτιδος, ἀπὸ 20.1.1975 τοπογραφικὸν διάγραμμα, εἰς ἐκτέλεσιν τῆς ὑπ' ἀριθ. 310/28.11.1979 ἀποφάσεως τοῦ Πολυμελοῦς Πρωτοδικείου Λαμίας, τοῦ ὡς ἄνω ποσοῦ ἀφορῶντες τὴν καθορισθεῖσαν ἀξίαν τοῦ προσκυρωθέντος τμήματος καὶ τῶν ἐν αὐτῷ δένδρων κλπ.

Τοῦ φόρου μεταβιβάσεως ἐκ δρχ. 12.404 καταβληθέντος δυνάμει τοῦ ὑπ' ἀριθ. 71606/25.10.1980 τριπλοτύπου τοῦ Δημοσίου Ταμείου Λαμίας.

Ἡ κατάθεσις ἐγένετο συμφώνως πρὸς τὰς διατάξεις τοῦ Κωδ. Ἀναγκ. Ἀπαλλοτριώσεων ἄρθρ. 24 παρ. 1 ἐδ. 1731/1959 κλπ.

Τὸ ὡς ἄνω γραμμάτιον συστάσεως παρακαταθήκης κατετέθη εἰς τὸν Συμβολαιογράφον Νικόλαον Ταξιαρχόπουλον, ἀντίγραφον δὲ τῆς πράξεως καταθέσεως ἐκοινοποιήθη εἰς τοὺς φερομένους ὡς δικαιούχους Ταξιάρχην Παν. Πιπέλιαν καὶ Κυριακούλαν σύζ. Ταξιαρ. Πιπέλια, δυνάμει τῶν ὑπ' ἀριθ. 13803ΒΒ καὶ 13804ΒΒ ἀπὸ 3.10.1980 ἐκθέσεως ἐπιδόσεως τοῦ Δικαστ. ἐπιμελητοῦ Ν. Καλπογιάννη.

Ὁ πληρεξούσιος Δικηγόρος
ΓΕΩΡΓΙΟΣ ΔΗΜ. ΔΗΜΟΠΟΥΛΟΣ

(Ἀριθ. τριπλ. ΙΘ' Δημ. Ταμ. Ἀθ. 35246/12.11.1980)